



**Lásd SZT-2 Külterület  
szabályozási terven!**

**Lásd SZT-2 Külterület szabályozási terven!**

## SZABÁLYOZÁSI TERV JELMAGYARÁZAT

### Alaptérképi elemek

- |                                                                                   |                  |
|-----------------------------------------------------------------------------------|------------------|
|  | Közlekedési háló |
|  | Földrészt        |
|  | Épület           |
|  | ...              |

Szabályozási alapelem

- |                                                                                   |                        |
|-----------------------------------------------------------------------------------|------------------------|
|  | Szabályozási vonal     |
|  | Építési övezet, Övezet |
|  | Méretvonal             |

Szabályozási elem

-  Építési hely

Országos művi értékvédelem

- 
- MGM

Országos művi értékvédelem

-  **Rölgészeti kézhely h**

  **Helyi védett egyedi**

- Országos táj- és természetvédelem

Nomen latinum (nominativus)

- Védőterületek, védőtávolságok.**

 vezetési terület határa

-  Védterület, védő-  
biztonsági övezet (n)
- Egyéb rajzi elem**

### Beépítésre szánt területek építési övezetei

- |                |                                             |
|----------------|---------------------------------------------|
| <b>Lk...</b>   | Kisvárosias lakóterület                     |
| <b>Lko...</b>  | Kertvárosias lakóterület                    |
| <b>Lf...</b>   | Faluvas lakóterület                         |
| <b>Vt...</b>   | Településközponti vegyes terület            |
| <b>Vt...</b>   | Intézményi vegyes terület                   |
| <b>Gksz...</b> | Kereskedelmi, szolgáltató gazdasági terület |
| <b>K-Sp...</b> | Különleges sport terület                    |
| <b>K-T</b>     | Különleges termelő terület                  |

Beépítésre nem szánt területek övezetei

- |              |                                                           |
|--------------|-----------------------------------------------------------|
| <b>Kőu</b>   | Közüti községekkel terület - 15<br>(egyben övezeti határ) |
| <b>Kőu-k</b> | Közüti községekkel terület - k<br>(egyben övezeti határ)  |
| <b>Kőzm</b>  | Kőzműhelyezési terület                                    |
| <b>Zkp</b>   | Kőzpark zöldterület                                       |
| <b>Zk-k</b>  | Kőzpark zöldterület<br>(egyben övezeti határ)             |
| <b>Ev</b>    | Védelmi célú erdőterület                                  |
| <b>Mk</b>    | Kertes mezőgazdasági terület                              |
| <b>M-k</b>   | Általános mezőgazdasági terület                           |
| <b>Vg</b>    | Világzöldkódási terület                                   |



## BALATONSZABADI KÖZSÉG POLGÁRMESTERE

8651 Balatonszabadi, Vak Bottyán u. 102.

A törvényességet ellenőrizte:

.....  
dr. Töpler Eszter jegyző

### ELŐTERJESZTÉS

**Balatonszabadi Község Képviselő-testületének  
2024. június havi rendes ülésére**

**Tárgy:** Döntés a 2024/2025-ös nevelési évben indítandó óvodai csoportok számáról

**Előterjesztő:** Hosszú-Kanász Eszter polgármester

**Tárgyalta:** Humán Bizottság

## Tisztelt Képviselő-testület!

A nemzeti köznevelésről szól 2011. évi CXCV. törvény (a továbbiakban: Nkt.) 83.§ (2) d) pontja alapján az óvoda fenntartója meghatározza az adott nevelési évben indítható csoportok számát. Az Nkt. 25.§ (7) bekezdése szerint az óvodai csoportra megállapított maximális létszám a nevelési év indításánál a fenntartó engedélyével legfeljebb húsz százalékkal átléphető, továbbá függetlenül a csoportok számától, akkor is, ha a nevelési év során az új gyermek átvétele, felvétele miatt indokolt.

Az óvoda vezetője a mellékelt levelében tájékoztatja a képviselő-testületet a 2024/2025-ös nevelési évre vonatkozó gyermeklétszámról.

Kérem, a képviselő-testületet hozza meg döntését az előterjesztés tárgyában.

### **Határozati javaslat:**

A képviselő-testület úgy dönt, hogy Balatonszabadi Aranyalma Óvodája és Bölcsődéjében a 2024/2025-ös nevelési évben 4 óvodai csoport indul. A testület hozzájárul ahhoz, hogy az egy csoportra jutó maximális létszám 20 %-al emelkedjen.

Felelős: Hosszú-Kanász Eszter polgármester  
Határidő: 2024. július 5.


Balatonszabadi, 2024. június 14.

  
Hosszú-Kanász Eszter  
polgármester

# Balatonszabadi Aranyalma Óvodája és Bölcsődéje

8651 Balatonszabadi, Vak B. u. 139.

OM:202029

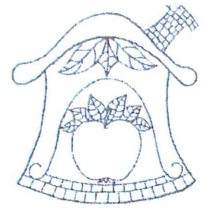

Tel: 84/355-042; 20/421-63-92

e-mail: [ovodavezeto@balatonszabadiovoda.hu](mailto:ovodavezeto@balatonszabadiovoda.hu);

[www.balatonszabadiovoda.hu](http://www.balatonszabadiovoda.hu)

Balatonszabadi Önkormányzat  
dr. Töpler Eszter jegyző asszony részére  
8651 Balatonszabadi  
Vak B. u. 102.

Ügyiratszám: BSZ/3-14/2024.  
Tárgy: Indítható óvodai csoportok  
száma a 2024/25-ös nevelési évben,  
maximális csoportlétszám átlépése

## Tisztelt Jegyző Asszony! Kedves Eszter!

A 2024. május 15-én kelt, BSZ/3-13/2024. ügyiratszámú levelemben tájékoztatást adtam arról, hogy intézményünkben 2024. április végén megtörtént az óvodai beiratkozás a 2024/2025-ös nevelési évre.

Kérem a Képviselő Testület döntését 2024/2025-ös nevelési évre a csoportok számának meghatározásához. Az óvoda 4 csoporttal működne továbbra is.

A 2024/2025-ös nevelési év folyamán átlépjük a törvény által engedélyezett maximális csoportlétszámot, melyre ezúton szeretném kérni az engedélyt (a nevelési év indításánál a maximális létszám a fenntartó engedélyével legfeljebb 20 %-kal átléphető).

Csoportjaink várható létszáma a 2024/2025-ös nevelési évben:

| Csoport neve      | Várható létszám 2024.10.01-jei állapot szerint (fő) |
|-------------------|-----------------------------------------------------|
| Csiga csoport     | 18 (ebből egy fő SNI)                               |
| Katica csoport    | 29                                                  |
| Napocska csoport  | 24 (ebből egy fő SNI)                               |
| Szivecske csoport | 24                                                  |
| <b>Összesen</b>   | <b>95</b>                                           |

Az sajátos nevelési igényű gyermekeket a fenti létszámokban 1 főnek vettük, de mindkét kisgyermek 3-3 főnek számít.

Balatonszabadi, 2024. június 19.

Tisztelettel:



*Pintér Anett*

**Pintér Anett**  
főigazgató








**BALATONSZABADI KÖZSÉG POLGÁRMESTERE**

8651 Balatonszabadi, Vak Bottyán u.102.

A törvényességet ellenőrizte:

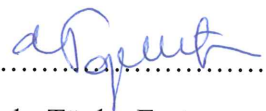  
.....  
dr. Töpler Eszter  
jegyző

**ELŐTERJESZTÉS**

**Balatonszabadi Község Képviselő-testületének**

**2024. június havi rendes ülésére**

**Tárgy:** A képviselő-testület 2024. II. félévi munkatervének elfogadása

**Előterjesztő:** Hosszú-Kanász Eszter polgármester



**Tisztelt Képviselő-testület!**

A képviselő-testület 2024. évi II. félévi munkatervét elkészítettük, melyet mellékelten csatolunk.

Kérem a Képviselő-testületet, fogadja el a mellékelt munkatervet!

**Határozati javaslat:**

A képviselő-testület úgy döntött, hogy az előterjesztés mellékletét képező, a képviselő-testület 2024. II. félévi munkatervét jóváhagyja.

Felelős: Hosszú-Kanász Eszter polgármester

Határidő: 2024. június 30.

Balatonszabadi, 2024. június 14.

  
Hosszú-Kanász Eszter  
polgármester



# **Balatonszabadi Község Önkormányzata Képviselő-testületének 2024. II. félévi munkaterve**

## **I.**

### **ÁLTALÁNOS RENDELKEZÉSEK**

Az ülések helye és ideje:

Balatonszabadi Polgármesteri Hivatal házasságkötő terme, indokolt esetben a Petőfi Sándor Művelődési Ház, a dátumok szerint feltüntetett napokon 17.00 órakor

A képviselő-testület a munkaterve alapján a második félévben 3 rendes ülést, valamint közmeghallgatást tart. Sürgős döntést igénylő esetben rendkívüli ülés összehívására van lehetőség az SZMSZ szerint.

Az ülés első napirendjeként a Képviselő-testület dönt a napirendi pontokról.

A napirendek végén dönt a Képviselő-testület a lejárt határidejű képviselő-testületi határozatok végrehajtásáról szóló jelentés elfogadásáról.

A polgármester az ülés végén beszámol a két ülés között tett fontosabb intézkedésekről, valamint a jelentősebb tárgyalások eredményéről.

## **II.**

### **KÉPVISELŐ-TESTÜLET ÜLÉSEI ÉS NAPIRENDJEI**

#### **2024. szeptember 26. (csütörtök)**

- 1./ 2024. évi költségvetési rendelet módosítása
- 2./ Balatonszabadi Aranyalma Óvodája és Bölcsődéjének a 2023-2024-es beszámolójának, 2024-2025-es munkatervének elfogadása
- 3./ Csatlakozás a Bursa Hungarica Ösztöndíjrendszerhez
- 4./ Aktuális ügyek

Előterjesztő: Hosszú-Kanász Eszter polgármester

#### **2024. október 3. (csütörtök)**

A 2024. június 9-én megválasztott Képviselő-testület alakuló ülése

#### **2024. október 31. (csütörtök)**

- 1./ Javaslat a 2024-2025-ös tanévre az iskolai felvételi körzethatárookra
- 2./ A nem közművel összegyűjtött háztartási szennyvíz begyűjtésére vonatkozó helyi közszolgáltatásról szóló (24/2017.(XII.4.) önkormányzati rendelet módosítása.
- 3./ Vagyonszerződés módosítása
- 4./ Aktuális ügyek

Előterjesztő: Hosszú-Kanász Eszter polgármester



**2024. november 28. (csütörtök)**

- 1./ 2024. évi költségvetési rendelet módosítása
- 2./ Előterjesztés a köztisztviselők 2025. évi illetményalapjáról és illetménykiegészítéséről
- 3./ Az önkormányzat 2025. I. félévi munkatervének elfogadása
- 4./ Előterjesztés az önkormányzat gazdálkodásának 2025. évi belső ellenőrzési tervére.
- 5./ Aktuális ügyek

Előterjesztő: Hosszú-Kanász Eszter polgármester

**Közmeghallgatás tervezett időpontja:**

2024. október hó 31. nap

K.m.f.

dr. Töpler Eszter sk.  
jegyző

Hosszú-Kanász Eszter sk.  
polgármester



## BALATONSZABADI KÖZSÉG POLGÁRMESTERE

---

8651 Balatonszabadi, Vak Bottyán u. 102.

A törvényességet ellenőrizte:

.....  
dr. Töpler Eszter jegyző

### ELŐTERJESZTÉS

**Balatonszabadi Község Képviselő-testületének  
2024. június havi rendes ülésére**

**Tárgy:** Döntés a településterv tervezett változásairól

**Előterjesztő:** Hosszú-Kanász Eszter polgármester

**Tárgyalta:** Pénzügyi és Településfejlesztési Bizottság

---

## **Tisztelt Képviselő-testület!**

A képviselő-testület 2024. áprilisi ülésen tárgyalta Balatonszabadi teljes igazgatási területére készülő új településrendezési terv tervezett változtatásait.

A tervezés során újabb olyan változtatásra tettem javaslatot, melyről a képviselő-testületet az előterjesztés 1. mellékletében tájékoztatom. Jelenleg a tervezés során a szakági javaslatok (tájrendezés, környezetvédelem, örökségvédelem stb) készülnek, további területhasználatot érintő változtatás már nem várható. A hatékony tervezés érdekében kérem, hogy a testület adjon arra vonatkozóan felhatalmazást, hogy a területhasználati változással nem járó beépítés paramétereiről (építési övezeti határ, beépítési százalék, épületmagasság stb.) a továbbiakban egyeztessenek a tervező irodával.

Tájékoztatom a képviselő-testületet, hogy a terv államigazgatási és lakossági egyeztetésre alkalmas változata várhatóan augusztus közepén készül el, amennyiben a Rippl-Rónai Vármegyei Hatókörű Városi Múzeum határidőben elvégzi a terület terepbejárását. Az egyeztetést követően a testületnek várhatóan október - november hónapban kell döntést hoznia a véleményezési szakasz lezárásáról. A terv jóváhagyásának szerződés szerinti tervezett határideje 2024. december 31., melyet a terv véleményezési eljárása befolyásolhat.

Kérem a Képviselő-testületet, hogy döntését a határozati javaslatban foglaltak szerint hozza meg.

### **Határozati javaslat:**

Balatonszabadi Község Önkormányzat Képviselő-testülete egyetért Balatonszabadi teljes igazgatási területére készülő új településrendezési terv tervezett változtatásaival. A képviselő-testület a tervet tovább dolgozásra javasolja.

A képviselő-testület kéri továbbá, hogy az 595, 596/2, 597, és 598 hrsz-ú ingatlanok Ksp1 (sport) övezetből Vt1 (településközponti vegyes) övezetbe kerüljenek átsorolásra.

A képviselő-testület felhatalmazza Hosszú-Kánász Eszter polgármestert, hogy a területhasználati változással nem járó beépítés paramétereiről (építési övezeti határ, beépítési százalék, épületmagasság stb.) a továbbiakban egyeztessen a tervező irodával.

Felelős: Hosszú-Kánász Eszter

Határidő: 2024.07.08.

Balatonszabadi, 2024. június 20.

  
Hosszú-Kánász Eszter  
polgármester




## Területhasználat változással járó módosítás

### **A belterület É-i részén lévő tartalék lakóterület feltáró útjainak változása**

Balatonszabadi belterületének északi részén, a Bem József utca és a Jókai Mór utcák folytatásában a lakó fejlesztési terület feltáró útjai módosulnak. A tervezett zöldterület melletti ingatlan közút helyett lakóterület lesz, a feltáró utak területe csökken.

Új beépítésre szánt terület kijelölés nem történik.

Érintett ingatlanok: 0201/4 hrsz-ú ingatlantól a – 0199 hrsz-ú útig.

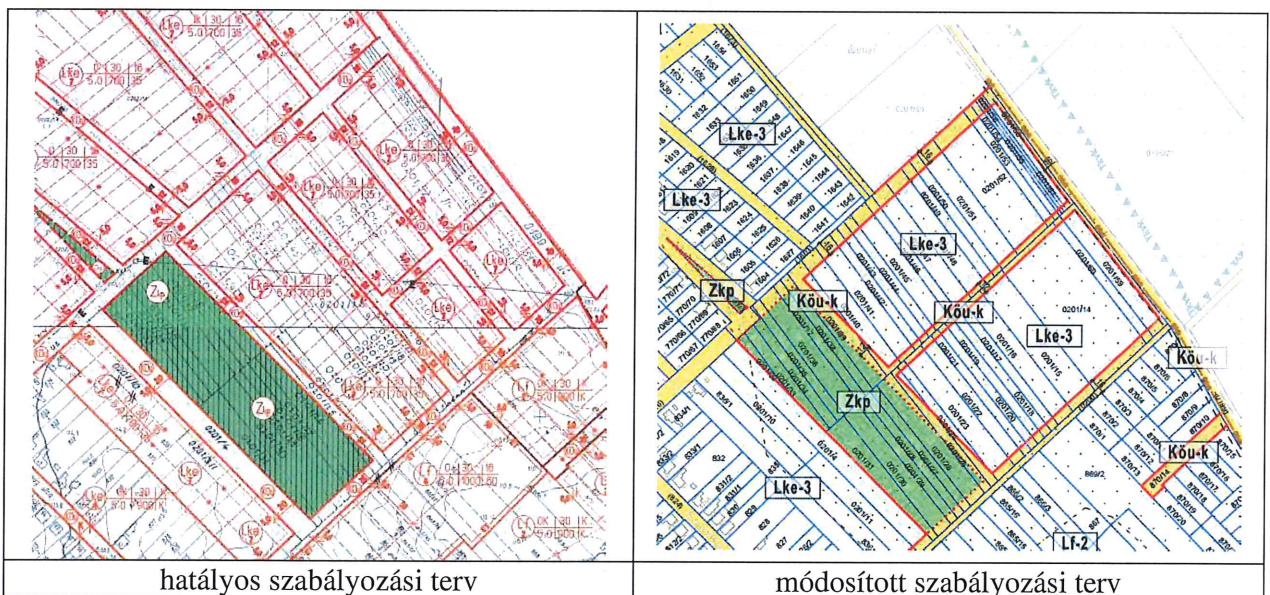


Székesfehérvár, 2024. június 18.

*Bodó Beáta*

Bodó Beáta  
településtervező





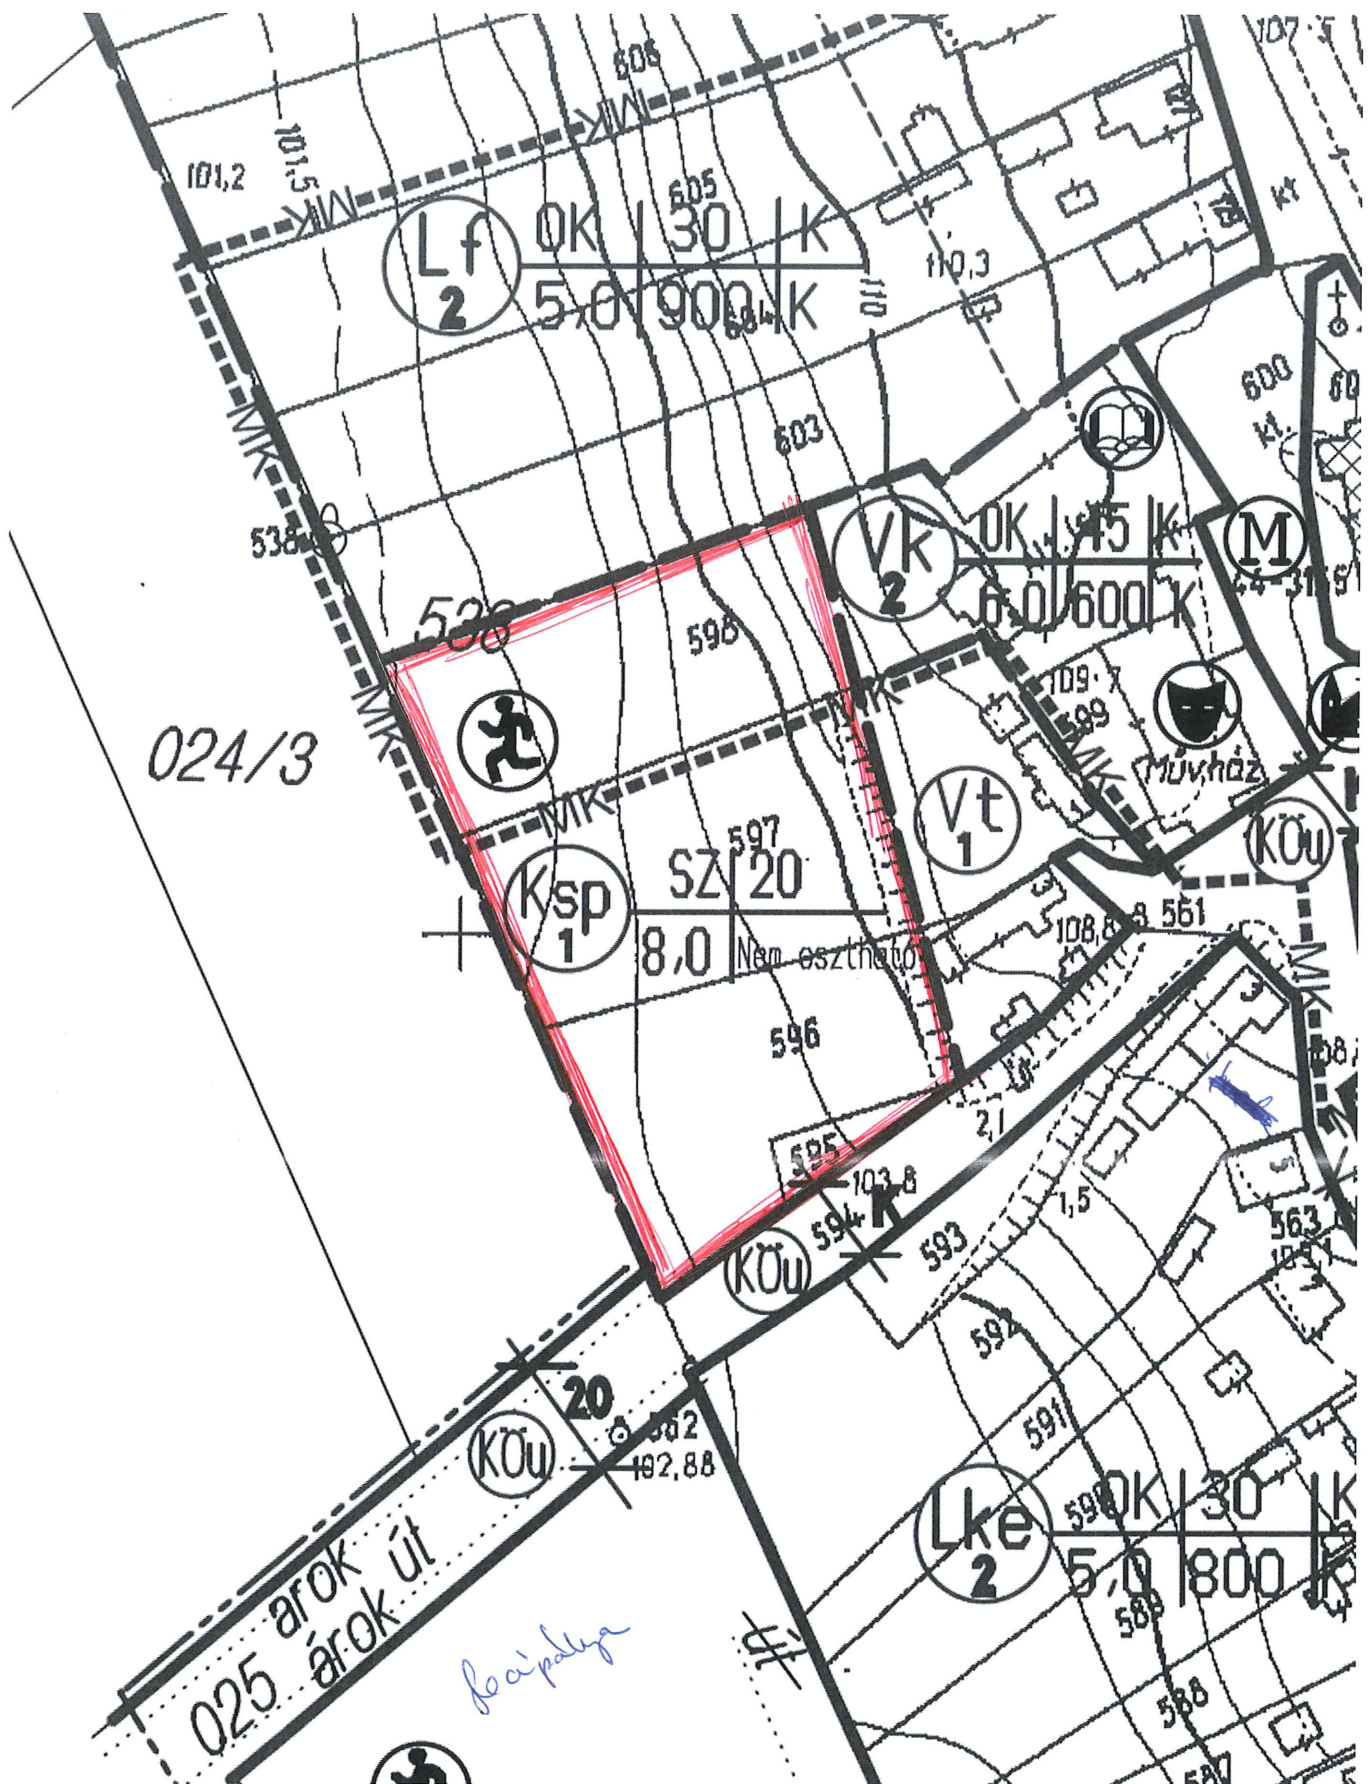





## BALATONSZABADI KÖZSÉG POLGÁRMESTERE

8651 Balatonszabadi, Vak B. u. 102.

A törvényességet ellenőrizte:

.....  
dr. Töpler Eszter jegyző

### ELŐTERJESZTÉS

**Balatonszabadi Község Képviselő-testületének  
2024. június havi rendes ülésére**

**Tárgy:** Döntés a Castello Fiore Kft-vel megkötött településrendezési szerződés módosításáról, ajándékozási szerződés megkötéséről

**Előterjesztő:** Hosszú-Kánász Eszter polgármester

**Tárgyalta:** Pénzügyi és Településfejlesztési Bizottság

## **Tisztelt Képviselő-testület!**

Balatonszabadi Önkormányzata és a Castello Fiore Kft., mint beruházó között 2023. április 6. napján településrendezési szerződés jött létre, mely alapján a Kft. vállalta a Balaton utcától a Petőfi utcáig a csapadékelvezetés kivitelezését 2023. december 31-ig, valamint a Dózsa Gy. utca kátyúzását, és az utca végének itatott burkolattal való megépítését 2024. szeptember 30-ig.

A beruházóval 2019. évben kötött először az önkormányzat településrendezési szerződést, melyben rögzítésre került, hogy az ő költségére az önkormányzat módosítja a helyi építési szabályzatát annak érdekében, hogy a beruházó, a tulajdonában lévő ingatlanon (873/4 hrsz) építeni tudjon (először szállodát szerettek volna építeni, jelenleg mini bölcsőde fog épülni a 873/4 hrsz-ú ingatlanból telekalakítás folytán kialakult 873/26 hrsz-ú ingatlanon). A HÉSZ módosítás ellentételezéseként a beruházó a Balatoni utcától a Petőfi utcáig vállalta a csapadékelvezető rendszer megépítését. A kiviteli tervek engedélyeztetésének elhúzódása miatt, majd a covid járványra hivatkozással a kivitelezés húzódott. Emiatt a szerződés többször került módosításra. Tavaly év végén a Balaton utca kiárkolása elkezdődött a Szabadság utca irányában, azonban a beruházó kivitelezője jelezte, hogy a tervezett nyomvonalon van olyan rész, aminek szinte semmilyen lejtése nincsen, ezért ott a csapadékvíz nem fog tudni tovább folyni, egy nagyobb esőzésnél pedig meg fog benne állni a víz.

Mindeközben a „vizálló” (875/8 hrsz) területének tulajdonosa tavaly jelezte, hogy az ingatlant (a most készülő új településtervezési jóváhagyását követően) megosztanák és lakóépületeket építenének rá. Ezt az elképzelést az önkormányzat támogatta. Ezen terület a település legmélyebb pontja, ezért itt is lényeges kérdés a csapadékelvezetés. Ekkor megkerestük írásban a tervezőt ezen területeknek a vízelvezetését illetően. A tervező a vízkárelhárítási tervünk nyomvonalában tervezte az árkot a Balaton utcától a Petőfi utcáig. Véleménye szerint valóban van olyan rész a Balaton és a Petőfi utca közötti egyenes szakaszon, aminek minimális a lejtése, ezért érdemes lenne a vizálló területének telekredezését megvárni, és a csapadékelvezetést újra gondolni. Így a beruházó a már megkezdett árkot visszatemette úgy, hogy az szikkasztó árokként tudjon továbbra is működni.

Sajnos a fenti területek adottságai, és a több kilométernyi csapadékelvezető rendszer hiánya ez esetben is megnehezíti a csapadék elvezetését.

A 2023. április 6-án megkötött településrendezési szerződés szerint, amennyiben a beruházó Kft. nem tesz eleget a beruházási kötelezettségének (jelen esetben a bölcsőde építésének) a saját területén, úgy a Balaton utca – Petőfi utca között csapadékelvezetést továbbra is meg kell oldania, és még 3 telket az önkormányzat tulajdonába kell, hogy adjon. Ha ennek sem tesz eleget, úgy az önkormányzat visszaminősítheti a területet az eredeti övezeti besorolásába.

A beruházó tulajdonát képező 873/26 hrsz-ú ingatlanon a mini bölcsőde meg fog épülni pályázati forrásból. Ehhez a tervek már elkészültek.

A fentiek ismeretében a hivatal többször egyeztetett a beruházóval. Mivel a csapadékelvezetés nem tudott megvalósulni, a beruházó 3 db építési telket az önkormányzat tulajdonába adna. A telkek átadásával az önkormányzat jól jár, hiszen vagyoni előnye származik belőle. A beruházó ingatlanjaival határos az önkormányzat tulajdonát képező 877 hrsz-ú ingatlan.



Többször említettük már, hogy jó lenne egy új óvoda a településen, csak megfelelő méretű ingatlanunk nincsen hozzá. Azért, hogy ez az elképzelés akár meg is valósulhasson, a beruházó telekalakítást végeztetett úgy, hogy a 3 db telek, amit az önkormányzatnak átadnak, egymás mellett legyen az önkormányzati ingatlannal (877 hrsz). Így a későbbiekben az önkormányzatnak egy nagyobb területe lesz, amit bármire tud majd hasznosítani. (A telekalakítás ingatlan-nyilvántartási átvezetése jelenleg folyamatban van.)

A 3 db telek ajándékozásához mellékelten csatoljuk az ajándékozási szerződést, valamint a 2023. április 6-án kelt településrendezési szerződés módosítását, melyek elfogadását javasoljuk a képviselő-testületnek.

Kérem a képviselő-testületet, alakítsa ki álláspontját és hozza meg döntését az előterjesztés tárgyában.

**1. Határozati javaslat a településrendezési szerződés elfogadásához:**

A Képviselő-testület úgy döntött, jóváhagyja az önkormányzatnak a Castello Fiore Kft-vel (7084 Pincehely, Dózsa Gy. u. 52.) 2023. április 6-án megkötött településrendezési szerződésének az előterjesztés melléklete szerinti módosítását.

Felelős: Hosszú-Kanász Eszter polgármester

Határidő: 2024. július 15.

**2. Határozati javaslat az ajándékozási szerződés jóváhagyásához:**

A képviselő-testület úgy döntött, jóváhagyja, a Castello Fiore Kft (7084 Pincehely, Dózsa Gy. u. 52.) és az önkormányzat között kötendő, az előterjesztés mellékletét képező ajándékozási szerződést.

Felelős: Hosszú-Kanász Eszter polgármester

Határidő: 2024. július 30.

Balatonszabadi, 2024. június 19.

  
Hosszú-Kanász Eszter  
polgármester





## Településrendezési Szerződés módosítása

Amely létrejött egyrészt **Castello Fiore Kft.** (7084 Pincehely, Dózsa Gy. u. 52., adószám: 26273031-2-17, cégjegyzékszám: 17-09-013150) képviseli: Mezei Andrásné ügyvezető, mint projekt **Beruházó**, befektető társaság, (a továbbiakban: **Beruházó**), másrészt:

**Balatonszabadi Község Önkormányzat** (8651 Balatonszabadi, Vak Bottyán u. 102., adószám: 15396073-2-14), képviseli: Hosszú-Kánász Eszter polgármester (a továbbiakban: **Önkormányzat**) között az alulírott helyen és időben, az alábbi feltételek mellett:

1. Felek rögzítik, hogy közöttük 2023. április 6-án településrendezési szerződést jött létre a Beruházó tulajdonát képező Balatonszabadi 873/4 hrsz-ú ingatlanból kialakult ingatlanok vonatkozásában. Felek a szerződést az alábbiak szerint módosítják:
2. Felek rögzítik, hogy a Beruházó tulajdonát képezi a Balatonszabadi 873/4 hrsz-ú ingatlanból kialakult 873/26 hrsz-ú, kivett beépítetlen területű, 871 m<sup>2</sup> nagyságú, beépítetlen terület megjelölésű ingatlan, mely az Önkormányzat Helyi Építési Szabályzatának módosítását követően vált beépíthetővé, és az ingatlanon családi bölcsőde fog épülni pályázati forrásból.
3. A 2. pontban megjelölt ingatlan beépíthetősége érdekében az Önkormányzat által vállalt településrendezési eszközök módosításáért - melynek teljes költségét a Beruházó viselte - a Beruházó az alábbi fejlesztéseket vállalta a településen elvégezni:
  - a) *A 2. pontban megjelölt ingatlanra, valamint a Balaton utca és Petőfi utca közötti szakaszára a csapadék elvezetését az Önkormányzat által biztosított és a Beruházó által költségterített engedélyes tervek alapján kivitelezni.*
  - b) *A tárgyi ingatlan megközelíthetősége érdekében:  
A Dózsa György utca kátyúzását, és az utca Balatoni utca felőli, 100 m-es szakaszának itatott burkolattal való megépítését az Önkormányzattal való előzetes egyeztetés alapján elvégzi.*

A Beruházó vállalta, hogy a csapadékelvezetést legkésőbb 2023 december 30-ig, a Dózsa György utcát érintő útépítési és kátyúzási munkákat a bölcsőde projekt befejezéséig, de legkésőbb 2024. szeptember 30-ig elvégzi.

4. A csapadékelvezető árok egy részének kiásása határidőben megtörtént, azonban a kivitelezés folytatása elmaradt, a terület egy részének alacsony lejtése miatt bekövetkezheto, az Önkormányzatot érintő hátrányok, valamint a területtel szomszédos 875/8 hrsz-ú ingatlanra tervezett építési beruházás miatt. A csapadék vízelvezető árkot tervező szakemberrel történt egyeztetés alapján az önkormányzat a 875/8 hrsz-ú ingatlan területrendezését követően új koncepciót fog kialakítani.  
Felek megállapítják, hogy Beruházó, az általa kiásott árkot helyreállította eredeti állapotába oly módon, hogy az a csapadékvíz szikkasztására, kezelésére alkalmas. Felek megállapodnak továbbá abban, hogy a 3.a) pont szerint korábban vállalt csapadékelvezető rendszer megépítésétől az Önkormányzat a jelen pontban foglaltak miatt eltekint.

5. Felek megállapodnak abban, hogy a Beruházó tulajdonát képező 873/21, 873/22 és 873/23 hrsz-ú ingatlanokból kialakításra kerülő 873/31, 873/32 és 873/33 hrsz-ú ingatlanokat az Önkormányzatnak ajándékozta legkésőbb 2024. július 31-ig, valamint Dózsa Gy. utca kátyúzását, és az utca Balatoni utca felőli, 100 m-es szakaszának itatott burkolattal való megépítését legkésőbb 2024. szeptember 30-ig elvégzi. Beruházó az ajándékozás előtt saját költségén a 873/21, 873/22 és 873/23 hrsz-ú ingatlanokból kialakításra kerülő 873/31, 873/32 és 873/33 hrsz-ú ingatlanok telekhatárait az Önkormányzat kérésére értéknövelés és a későbbi több célú hasznosítás érdekében, más ingatlanjainak rovására és jelen megállapodás melléklete szerint átalakítja illetve területüket minimálisan megnöveli oly módon, hogy az Önkormányzat tulajdonában álló 377 hrsz-ú ingatlannal közvetlenül határosak legyenek, és egybefüggő területet képezzenek az Önkormányzat számára.
6. Amennyiben a Beruházó a 5. pontban foglaltak bármelyikének nem tesz eleget, úgy az önkormányzat a 873/4 hrsz-ú ingatlanból megosztás útján kialakult ingatlanokat jogosult az eredeti megállapodással összhangban visszaminősíteni a korábbi övezeti besorolásba (véderdő), vagy új övezetbe átsorolni, melyért a Beruházó semmiféle kártérítési igényrel, vagy egyéb követeléssel nem élhet.
7. Beruházó a korábban megkötött településrendezési szerződés aláírásával feltétlenül és visszavonhatatlanul hozzájárult ahhoz, hogy a Beruházó által vállalt kötelezettségek teljesítése érdekében az épített környezet alakításáról és védelméről szóló 1997. évi LXXVIII. tv. 30/A§-a alapján a településrendezési kötelezettség ténye a 873/4 hrsz-ú ingatlan, valamint annak megosztását követően kialakult új ingatlanok vonatkozásában az ingatlan-nyilvántartásban feljegyzésre kerüljön. Felek rögzítik, hogy a 5. pontban foglaltak teljesüléséig ezen feljegyzés továbbra is fennmarad. A teljesítést követően az önkormányzat 8 napon belül intézkedik a településrendezési kötelezettség tényének törlése iránt.
8. Felek kijelentik, hogy jelen megállapodásból eredő, vagy a megállapodás során tudomásukra jutó releváns adat, illetve információ kezelése tekintetében mindenben az *Információs önrendelkezési jogról és az információszabadságról* szóló 2011. évi CXII. törvény (Infotv.), és az Európai Parlament és a Tanács (EU) 2016/679 Rendelete (GDPR) alapján járnak el.
9. Jelen megállapodásban nem szabályozott kérdések tekintetében a 2013. évi V. törvény (Ptk.) vonatkozó rendelkezései az irányadók. Felek kijelentik, hogy az esetlegesen felmerülő jogvita eldöntésére békés úton törekszenek. Felek a jelen szerződést elolvasták, azt megértették, és mint akaratukkal mindenben megegyezőt, jóváhagyólag írják alá.

Kelt: Balatonszabadi, 2024. ....

Hosszú-Kanász Eszter  
Balatonszabadi Község Önkormányzat

Mezei Andrásné ügyvezető  
Castello Fiore Kft.

## AJÁNDÉKOZÁSI SZERZŐDÉS

amely létrejött egyrészről

**Castello Fiore Szolgáltató Korlátolt Felelősségű Társaság**

rövidített név: Castello Fiore Kft.,

székhely: 7084 Pincehely, Dózsa György utca 52.,

cégjegyzékszám: 17-09-013150,

adószám: 26273031-2-17,

statisztikai számjel: 26273031-6820-113-17,

képviseli: **Mezei Andrásné ügyvezető**, mint ajándékozó, (a továbbiakban: **Ajándékozó**),

másrészről

**Balatonszabadi Község Önkormányzata**

székhely: 8651 Balatonszabadi, Vak B. u. 102.

törzskönyvi azonosító szám: (PIR): .....

statisztikai számjel: .....

adószáma: .....

államháztartási egyedi azonosító (ÁHTI): .....

képviseli: **Hosszú-Kanász Eszter polgármester**, mint megajándékozott, (a továbbiakban: **Megajándékozott**) között a mai napon az alábbi feltételekkel.

### 1.

Ajándékozó tulajdonát képezi **1/1** tulajdoni arányban

- a **balatonszabadi ingatlan-nyilvántartásban 873/21 helyrajzi szám** alatt nyilvántartott, 827 m<sup>2</sup> telekterületű, kivett beépítetlen terület megjelölésű ingatlan (a továbbiakban: **ingatlan1**);

- a **balatonszabadi ingatlan-nyilvántartásban 873/22 helyrajzi szám** alatt nyilvántartott, 811 m<sup>2</sup> telekterületű, kivett beépítetlen terület megjelölésű ingatlan (a továbbiakban: **ingatlan2**) és

- a **balatonszabadi ingatlan-nyilvántartásban 873/23 helyrajzi szám** alatt nyilvántartott, 803 m<sup>2</sup> telekterületű, kivett beépítetlen terület megjelölésű ingatlan (a továbbiakban: **ingatlan3**).

Szerződő felek rögzítik, hogy az ingatlan1, ingatlan2 és ingatlan3 a továbbiakban együtt: **Ingatlanok**.

Az Ingatlanok tulajdoni lapjai a jelen szerződés 1. számú mellékletét képezik.

### 2.

Ajándékozó tájékoztatja a Megajándékozottat, hogy az Ingatlanokat érintő telekalakítási eljárás van folyamatban a jelen szerződés 2. számú mellékletét képező, 2024. május 6. napján záradékolt, Klász András földmérő mérnök által készített változási vázrajz alapján. Megajándékozott tudomásul veszi, hogy a telekalakítási eljárás lefolytatását követően:

- az ingatlan1 helyrajzi száma 873/31 helyrajzi számra módosul, területe 840 m<sup>2</sup> lesz,

- az ingatlan2 helyrajzi száma 873/32 helyrajzi számra módosul, területe nem változik,

- az ingatlan3 helyrajzi száma 873/33 helyrajzi számra módosul, területe 818 m<sup>2</sup> lesz.

Megajándékozott kötelezettséget vállal arra, hogy a telekalakítási eljárásban minden, az eljárás sikeres lefolytatásához szükséges jognyilatkozatot késlekedés nélkül az Ajándékozó rendelkezésére bocsát.

### 3.

**3.1.** Ajándékozó **elajándékozta** az Ingatlanok Ajándékozó tulajdonát képező **1/1 tulajdoni hányadának tulajdonjogát** a Megajándékozottnak, aki az ajándékot **elfogadja**.

\_\_\_\_\_  
Castello Fiore Kft.

Ajándékozó

\_\_\_\_\_  
Balatonszabadi Község Önkormányzata

Megajándékozott

képv.: Hosszú-Kanász Eszter polgármester

Ellenjegyzem Balatonszabadin, 2024. május ..... napján:

Dr. Mag Gusztáv ügyvéd, kamarai azonosító szám: 36064812



3.2. Ajándékozó kijelenti, hogy nincs olyan feltevése, amelyre tekintettel a jelen szerződésben megjelölt ajándékot adja a Megajándékozott részére.

## 4.

Szerződő felek rögzítik, hogy az ingatlan1 értéke .....,- Ft., azaz ..... forint, az ingatlan2 értéke .....,- Ft., azaz ..... forint, az ingatlan3 értéke pedig .....,- Ft., azaz ..... forint.

## 5.

5.1. Szerződő felek rögzítik, hogy az Ingatlanok tulajdoni lapjának III. részén 1. sorszám alatt az alábbi bejegyzés szerepel:

*1. bejegyző határozat, érkezési idő: 40784/2/2019.07.31.*

*Önálló szöveges bejegyzés településrendezési kötelezettség, a 39482/5/2019.07.03. számú határozat rangsorába bejegyezve.*

5.2. Ajándékozó szavatosságot vállal az ajándékozás tárgyát képező Ingatlanok – 4.1. pontban foglaltakon túli - per-, teher- és igénymentességéért. Ajándékozó szavatosságot vállal továbbá azért, hogy a jelen szerződés nem minősül a Polgári Törvénykönyvről szóló 2013. évi V. törvény (továbbiakban Ptk.) 6:120. §-ban meghatározott fedezetelvonó szerződésnek. Ajándékozó szavatolja, hogy a jelen jogügylet teljesítése nem sért semmilyen szerződést, kötelezettséget, bírósági, hatósági eljárást vagy határozatot, amelyben az Ajándékozó félként szerepel.

## 6.

Ajándékozó a jelen szerződés aláírásával **feltétlen és visszavonhatatlan hozzájárulását** adja ahhoz, hogy Megajándékozott **tulajdonjoga**

- a **balatonszabadi ingatlan-nyilvántartásban 873/21 helyrajzi szám** alatt nyilvántartott, 827 m<sup>2</sup> telekterületű, kivett beépítetlen terület megjelölésű ingatlan;
- a **balatonszabadi ingatlan-nyilvántartásban 873/22 helyrajzi szám** alatt nyilvántartott, 811 m<sup>2</sup> telekterületű, kivett beépítetlen terület megjelölésű ingatlan és
- a **balatonszabadi ingatlan-nyilvántartásban 873/23 helyrajzi szám** alatt nyilvántartott, 803 m<sup>2</sup> telekterületű, kivett beépítetlen terület megjelölésű ingatlan

Ajándékozó tulajdonát képező 1/1 tulajdoni hányadára **ajándékozás** jogcímén az ingatlan-nyilvántartásba **bejegyezésre** kerüljön.

## 7.

6.1. Szerződő felek megállapodnak abban, hogy Ajándékozó köteles az Ingatlanokat a jelen ajándékozási szerződés aláírásának napján a Megajándékozott birtokába adni. Ajándékozó az Ingatlanok birtokát az Ingatlanok birtokbaadásával egyidejűleg átruhazza a Megajándékozottra.

6.2. Szerződő felek rögzítik, hogy Megajándékozott a birtokbaadás napjától viseli az Ingatlanok terheit, ill. szedi annak hasznait és a kárveszély viselése szintén ezen a napon száll át rá.

## 8.

Szerződő felek közül Ajándékozó kijelenti, hogy Magyarországon bejegyzett, jogi személyiséggel rendelkező gazdasági társaság, szerződéskötési képessége semmilyen korlátozás alá nem esik.

Castello Fiore Kft.  
Ajándékozó

Balatonszabadi Község Önkormányzata  
Megajándékozott  
képv.: Hosszú-Kanász Eszter polgármester

Ellenjegyzem Balatonszabadin, 2024. május ..... napján:  
Dr. Mag Gusztáv ügyvéd, kamarai azonosító szám: 36064812

Szerződő felek közül Megajándékozott kijelenti, hogy Magyarország helyi önkormányzatairól szóló 2011. évi CLXXXIX. törvény 41. § (1) bekezdése alapján jogi személy. Eladó kijelenti, hogy szerződéskötési képessége semmilyen korlátozás alá nem esik.

#### 9.

Szerződő felek rögzítik, hogy a Megajándékozott tulajdonjogának bejegyzésére vonatkozó ingatlan-nyilvántartási eljárásban fizetendő igazgatási szolgáltatási díj, valamint a visszterhes vagyónátruházási illeték Megajándékozottat, a jelen szerződés elkészítésének ügyvédi megbízási díja az Ajándékozót terheli.

#### 10.

**10.1.** Szerződő felek megbízzák a Mag Ügyvédi Iroda (székhely: 1055 Budapest, Honvéd u. 18. I/5.) tagjaként eljáró dr. Mag Gusztáv ügyvédet jelen szerződés elkészítésével, ellenjegyzésével és annak a Somogy Vármegyei Kormányhivatalhoz történő benyújtásával, továbbá Megajándékozott tulajdonjogának bejegyzésére irányuló eljárás során a Földhivatal előtt jogi képviseletük ellátásával. Alulírott dr. Mag Gusztáv ügyvéd, az Üttv. 34. § (2) bek. alapján a jelen megbízást és meghatalmazást a jelen szerződés ellenjegyzésével elfogadom.

**10.2.** Szerződő felek elismerik, hogy a jelen szerződést készítő és ellenjegyző ügyvéd megfelelő tájékoztatást adott a vonatkozó összes hatályos jogszabályról (különösképpen Ptk., Illetéktörvény, Ingatlan-nyilvántartásról szóló tv.), széleskörű tájékoztatást adott az ügymenetről. Szerződő felek kijelentik, hogy a jelen szerződés valamennyi, az ajándékozással kapcsolatos tényállási elemet és szerződési szándékukat tartalmazza, így a jelen szerződést egyben ügyvédi tényvázlatnak is tekintik. Az okiratszerkesztő ügyvéd tájékoztatja a Megajándékozottat, hogy a jelen szerződés ellenjegyzése közötté, illetve az okiratszerkesztő ügyvéd között megbízási jogviszonyt nem hoz létre.

#### 11.

**11.1.** Szerződő felek megállapodnak abban, hogy amennyiben a jelen szerződés teljesítését a feleken kívül álló ok vagy körülmény gátolja vagy késlelteti, úgy a felek kötelesek együttműködni a jelen szerződés teljesíthetősége, a felmerült körülmény elhárítása érdekében és kötelesek egymással tárgyalni a jelen szerződésnek a gátló vagy késleltető körülmény következményeit kiküszöbölő módosításáról.

**11.2.** A jelen szerződést készítő és ellenjegyző ügyvéd tájékoztatja a szerződő feleket, hogy a jelen szerződést készítő és ellenjegyző ügyvédet az ügyvédi tevékenységről szóló 2017. évi LXXVIII. törvény (a továbbiakban: **Üttv.**) 32.§ alapján ügyfél-azonosítási kötelezettség, míg a pénzmosás és a terrorizmus finanszírozása megelőzéséről és megakadályozásáról szóló 2017. évi LIII törvény (a továbbiakban: **Pmt.**) 7.§ (1), (2), (3) és (8) bekezdései alapján a Pmt. 73. § (1) bekezdésében foglalt eltérésekkel ügyfél-átvilágítási kötelezettség terheli. A szerződő felek adatai a Pmt. rendelkezései alapján jelen szerződésben és külön nyilatkozatban kerülnek rögzítésre, a felek adatszolgáltatása és az általuk bemutatott, személyazonosság igazolására a Pmt. szabályai szerint alkalmas okirat bemutatása alapján. Szerződő felek tudomásul veszik, hogy a jelen szerződést készítő és ellenjegyző ügyvéd az Üttv. alapján köteles a szerződő felek adatai nyilvántartási adatokkal való egyezőségének és az okmányok érvényességének ellenőrzése érdekében a személyiadat- és lakcímnnyilvántartásból adatot igényelni. Szerződő felek tudomásul veszik, hogy az adataikban bekövetkezett változásokat 5 (öt) munkanapon belül kötelesek az eljáró ügyvédnek bejelenteni, az új adat egyidejű igazolásával.

**11.3.** Szerződő felek tudomásul veszik, hogy adataikat a jelen szerződést készítő és ellenjegyző ügyvéd az Európai Parlament és a Tanács (EU) 2016/679 rendelete (GDPR) rendelkezései alapján, kizárólag a jelen szerződéshez kapcsolódó megbízást és a Pmt.-ben foglalt kötelezettsége teljesítése érdekében kezelheti.

---

**Castello Fiore Kft.**  
**Ajándékozó**

---

**Balatonszabadi Község Önkormányzata**  
**Megajándékozott**  
**képv.: Hosszú-Kanász Eszter polgármester**

**Ellenjegyzem Balatonszabadin, 2024. május ..... napján:**  
**Dr. Mag Gusztáv ügyvéd, kamarai azonosító szám: 36064812**

**11.4.** A jelen szerződésben nem szabályozott kérdésekben a Polgári Törvénykönyv rendelkezései irányadók.

**11.5.** Szerződő felek jelen szerződést annak minden oldalának elolvasása és megértése után, mint akaratukkal mindenben megegyezőt, sajátkezűleg, jóváhagyólag írták alá.

**Balatonszabadi, 2024. május .....**

---

**Castello Fiore Kft.**  
**Ajándékozó**

---

**Balatonszabadi Község Önkormányzata**  
**Megajándékozott**  
**képv.: Hosszú-Kanász Eszter polgármester**

**Ellenjegyzem Balatonszabadin, 2024. május ..... napján:**  
**Dr. Mag Gusztáv ügyvéd, kamarai azonosító szám: 36064812**



Balatonszabadi  
belterület  
Adatszolg. ikt. sz.: 2-430/2024

# VÁLTOZÁSI VÁZRAJZ

a 873/17, -/21, -/22, -/23, -/24, -/27, -/28, -/29 helyrajzi számú földrészelek telekcsoport újraosztásáról

Mérretarány 1:1000

|                           |        |        |
|---------------------------|--------|--------|
| Címkoordináták 67331 hrsz |        |        |
| Psz.                      | Y      | X      |
| 1                         | 560115 | 173430 |
| Címkoordináták 67332 hrsz |        |        |
| Psz.                      | Y      | X      |
| 1                         | 560142 | 173447 |
| Címkoordináták 67333 hrsz |        |        |
| Psz.                      | Y      | X      |
| 1                         | 560162 | 173427 |
| Címkoordináták 67334 hrsz |        |        |
| Psz.                      | Y      | X      |
| 1                         | 560159 | 173463 |
| Címkoordináták 67335 hrsz |        |        |
| Psz.                      | Y      | X      |
| 1                         | 560179 | 173441 |
| Címkoordináták 67336 hrsz |        |        |
| Psz.                      | Y      | X      |
| 1                         | 560177 | 173476 |
| 1                         | 560197 | 173456 |



| Változás előtti állapot |            |                                                 |        |         |    | Változás utáni állapot |            |                                                 |        |         |    | Megjegyzés |                              |
|-------------------------|------------|-------------------------------------------------|--------|---------|----|------------------------|------------|-------------------------------------------------|--------|---------|----|------------|------------------------------|
| Hsz                     | Alresztlet |                                                 |        | Terület | AK | Hsz                    | Alresztlet |                                                 |        | Terület | AK |            | Szolgáltatási és egyéb jogok |
|                         | jel        | műv. ága                                        | Min.o. |         |    |                        | jel        | műv. ága                                        | Min.o. |         |    |            |                              |
| 1                       | 2          | 3                                               | 4      | 5       | 6  | 7                      | 8          | 9                                               | 10     | 11      | 12 | 13         | 14                           |
| 873/17                  |            | kivett, közforgalom elől elzárt magánút terület |        | 0.3899  | -  | 873/30                 |            | kivett, közforgalom elől elzárt magánút terület |        | 0.3609  | -  |            |                              |
| 873/21                  |            | kivett, beépítetlen terület                     |        | 0.0827  | -  | 873/31                 |            | kivett, beépítetlen terület                     |        | 0.0840  | -  |            |                              |
| 873/22                  |            | kivett, beépítetlen terület                     |        | 0.0811  | -  | 873/32                 |            | kivett, beépítetlen terület                     |        | 0.0811  | -  |            |                              |
| 873/23                  |            | kivett, beépítetlen terület                     |        | 0.0803  | -  | 873/33                 |            | kivett, beépítetlen terület                     |        | 0.0818  | -  |            |                              |
| 873/24                  |            | kivett, beépítetlen terület                     |        | 0.0811  | -  | 873/34                 |            | kivett, beépítetlen terület                     |        | 0.0853  | -  |            |                              |
| 873/27                  |            | kivett, beépítetlen terület                     |        | 0.0805  | -  | 873/35                 |            | kivett, beépítetlen terület                     |        | 0.0858  | -  |            |                              |
| 873/28                  |            | kivett, beépítetlen terület                     |        | 0.0805  | -  | 873/36                 |            | kivett, beépítetlen terület                     |        | 0.1789  | -  |            |                              |
| 873/29                  |            | kivett, beépítetlen terület                     |        | 0.0827  | -  |                        |            |                                                 |        |         |    |            |                              |
| összesen:               |            |                                                 |        | 0.9578  |    |                        |            |                                                 |        | 0.9578  |    |            |                              |

**A vázrajz mérések levélelére nem alkalmas.**

**A telekalakítás akaratunknak megfelelően történt:**

Megelőzői az 610616/2024 iktató számú változási vázrajz átvételése

Pogány, 2023.04.09.

A helyrajzi számozás és a területszámítás helyes. Ez a záradék a kellezési számmal egy évig hatályos.

2024. MAJ 08  
Siofok, 2024. .... hó .... nap

**Készítő és minőséget tanusító:**

Klász András

P.h.

Záradékolt: Könyvkiadó

Ing. rend. min. száma: 1375/6000

Földmérő memók *ing. rend. min. száma: 2412/2020*  
Földmérő ígsz.: 10030/2020

Földmértéke: 10030

IKM: 2412/2020  
GD-T: 02-01456



**BALATONSZABADI KÖZSÉG POLGÁRMESTERE**

---

8651 Balatonszabadi, Vak Bottyán u. 102.

A törvényességet ellenőrizte:

.....  
dr. Töpler Eszter jegyző

**ELŐTERJESZTÉS**

**Balatonszabadi Község Képviselő-testületének  
2024. június havi rendes ülésére**

**Tárgy:** Pályázat lakossági víz- és csatornaszolgáltatás támogatására

**Előterjesztő:** Hosszú-Kanász Eszter polgármester

**Tárgyalta:** Pénzügyi és Településfejlesztési Bizottság



## Tisztelt Képviselő-testület!

2024. június 7-én megjelent a Magyarország 2024. évi központi költségvetéséről szóló 2023. évi LV. törvény (a továbbiakban: Kvtv.), 3. mellékletének 2.1.1. pontja szerint „Lakossági víz- és csatornaszolgáltatás támogatása” pályázati kiírás.

A pályázat célja azon települések támogatása, ahol a víziközmű-szolgáltató által végzett lakossági közműves ivóvízellátás, a szennyvízelvezetés és -tisztítás költségei a víziközmű-szolgáltatásból származó lakossági felhasználásból származó árbevétel jelentősen meghaladják.

A pályázat benyújtásának feltétele önkormányzati és állami tulajdonú víziközmű-rendszer esetén is képviselő-testületi határozat meghozatala a pályázaton való indulásról.

A pályázat benyújtásának határideje: **2024. július 08.**

A határidő lejártá után beadott pályázatok elutasításra kerülnek és a település nem részesülhet 2024. évben állami támogatásban.

Kérem a tisztelt Képviselő-testületet, hogy fogadja el a határozati javaslatban foglaltakat.

### Határozati javaslat:

Balatonszabadi Község Önkormányzatának Képviselő-testület úgy döntött, hogy a 2024. évi lakossági víz- és csatornaszolgáltatás támogatására pályázatot nyújt be a Magyar Államkincstár felé.

A Képviselő-testület felhatalmazza a polgármestert az állami támogatás igénylésének benyújtására és a pályázattal kapcsolatos teendők lebonyolítására.

Felelős: Hosszú-Kanász Eszter

Határidő: 2024.07.08.

Balatonszabadi, 2024. június 21.

  
Hosszú-Kanász Eszter  
polgármester